

ΕΦΗΜΕΡΙΣ ΤΗΣ ΚΥΒΕΡΝΗΣΕΩΣ
ΤΗΣ ΕΛΛΗΝΙΚΗΣ ΔΗΜΟΚΡΑΤΙΑΣ

ΕΝ ΑΘΗΝΑΙΣ ΤΗι 2 ΙΟΥΝΙΟΥ 1976 | ΤΕΥΧΟΣ ΤΕΤΑΡΤΟΝ | ΑΡΙΘΜΟΣ ΦΥΛΛΟΥ 189

ΠΕΡΙΕΧΟΜΕΝΑ

ΑΠΑΛΛΟΤΡΙΩΣΕΙΣ

ΑΠΟΦΑΣΕΙΣ

ΠΟΛΕΟΔΟΜΙΑ

ΑΠΟΦΑΣΕΙΣ

ΑΠΑΛΛΟΤΡΙΩΣΕΙΣ

ΑΠΟΦΑΣΕΙΣ

Ἀριθ. Δ. 1753/1842 Ν. 12013 (1)

Περὶ μερικῆς ἀνακλήσεως τῆς δυνάμει τῆς ὑπ' ἀριθ. Δ. 6002/7050/5.10.72 κοινῆς ἀποφάσεως τῶν Ὑπουργῶν Οἰκονομικῶν καὶ Δημοσίων Ἔργων κηρυχθείσης ἀναγκαστικῆς ἀπαλλοτριώσεως πρὸς διάνοιξιν τοῦ τμήματος Τάβλας - Δροσοπηγῆς - Ἁρματωλικοῦ - Ρεύματος Παληολογγᾶ (πέρατος περιοχῆς Ἁρματωλικοῦ) χ.θ. 33+000 ἕως χ.θ. 88+500 τῆς Ἐθνικῆς ὁδοῦ Ἄρτης Τρικάλων.

ΟΙ ΥΠΟΥΡΓΟΙ
ΟΙΚΟΝΟΜΙΚΩΝ ΚΑΙ ΔΗΜΟΣΙΩΝ ΕΡΓΩΝ

Ἔχοντες ὑπ' ὄψει :

1. Τὰς διατάξεις τοῦ Ν.Δ. 797/71 «περὶ ἀναγκαστικῶν ἀπαλλοτριώσεων» ἐν συνδυασμῷ πρὸς ἐκείνας τοῦ Β.Δ. 139/71 «περὶ τῆς ἁρμοδιότητος τῶν Νομαρχῶν πρὸς κήρυξιν ἀναγκαστικῶν τινων ἀπαλλοτριώσεων».

2. Τὴν ὑπ' ἀριθ. Δ. 6002/7050/5.10.1972 κοινὴν ἡμῶν ἀπόφασιν «περὶ ἀναγκαστικῆς ἀπαλλοτριώσεως κτημάτων πρὸς διάνοιξιν τοῦ τμήματος Τάβλας – Δροσοπηγῆς - Ἁρματωλικοῦ - Ρεύματος Παληολογγᾶ (πέρατος περιοχῆς Ἁρματωλικοῦ) χ.θ. 33+000 ἕως χ.θ. 88+500 τῆς ἐθνικῆς ὁδοῦ Ἄρτης-Τρικάλων», μήπω συντελεσθείσης, ἀποφασίζομεν:

Ἀνακαλοῦμεν τὴν δυνάμει τῆς ὑπ' ἀριθ. Δ. 6002/7050/5.10.1972 κοινῆς ἡμῶν ἀποφάσεως κηρυχθεῖσαν ἀναγκαστικὴν ἀπαλλοτρίωσιν κτημάτων πρὸς διάνοιξιν τοῦ τμήματος Τάβλας - Δροσοπηγῆς - Ἁρματωλικοῦ - Ρεύματος Παληολογγᾶ (πέρατος περιοχῆς Ἁρματωλικοῦ) χ.θ. 33+000 ἕως χ.θ. 88+500 τῆς ἐθνικῆς ὁδοῦ Ἄρτης-Τρικάλων, ὡς πρὸς ἔκτασιν 65.878 τ.μ. ὡς αὕτη ἐμφαίνεται εἰς τὸ ἀπὸ 29.11.75 δεόντως τεθεωρημένον ἀπόσπασμα κτηματολογικοῦ διαγράμματος (ἀριθ. φύλλου 5) καὶ τοῦ οἰκείου κτηματολογικοῦ πίνακος, ὡς μὴ ἀναγκαιοῦσαν πρὸς ἐκπλήρωσιν τοῦ δι' ὃν ἐκηρύχθη ἡ ἀπαλλοτρίωσις σκοποῦ δημοσίας ὠφελείας.

Ἡ παροῦσα δημοσιευθήτω διὰ τῆς Ἐφημερίδος τῆς Κυβερνήσεως.

Ἐν Ἀθήναις τῇ 21 Μαΐου 1976

ΟΙ ΥΠΟΥΡΓΟΙ

ΟΙΚΟΝΟΜΙΚΩΝ — ΕΥΑΓΓ. ΔΕΒΛΕΤΟΓΛΟΥ

ΔΗΜΟΣΙΩΝ ΕΡΓΩΝ — ΧΡΙΣΤΟΦΟΡΟΣ ΣΤΡΑΤΟΣ

Ἀριθ. Δ. 1872/2023 (2)

Περὶ ἀναγκαστικῆς ἀπαλλοτριώσεως εἰς τὴν περιοχὴν τοῦ Νομοῦ Ἕβρου ἐκτάσεως πρὸς κατασκευὴν τῶν ἀρδευτικῶν δικτύων τοῦ ποταμοῦ Ἄρδα.

ΟΙ ΥΠΟΥΡΓΟΙ
ΟΙΚΟΝΟΜΙΚΩΝ ΚΑΙ ΔΗΜΟΣΙΩΝ ΕΡΓΩΝ

Ἔχοντες ὑπ' ὄψει :

1. Τὰς διατάξεις τοῦ ὑπ' ἀριθ. 797/1971, Ν. Διατάγματος «περὶ ἀναγκαστικῶν ἀπαλλοτριώσεων», ἐν συνδυασμῷ πρὸς τὰς διατάξεις τοῦ ὑπ' ἀριθ. 139/1971 Β. Διατάγματος «περὶ τῆς ἁρμοδιότητος τῶν Νομαρχῶν πρὸς κήρυξιν ἀναγκαστικῶν τινων ἀπαλλοτριώσεων», καί

2. Τὰς διατάξεις τοῦ ἄρθρου 33 τοῦ Ν. Δ/τος 3881/1958 «περὶ ἐγγείων βελτιώσεων», ἀποφασίζομεν :

Κηρύσσομεν ἀναγκαστικῶς ἀπαλλοτριωτέαν, λόγῳ δημοσίας ὠφελείας ἤτοι πρὸς κατασκευὴν τῶν ἀρδευτικῶν δικτύων τοῦ ποταμοῦ Ἄρδα ἔκτασιν συνολικοῦ ἐμβαδοῦ 275.750 Μ2, ὡς αὕτη ἐμφαίνεται εἰς τὰ τρία κτηματολογικὰ διαγράμματα καὶ εἰς τοὺς ἀντιστοίχους κτηματολογικοὺς πίνακας τῆς Α.Ε. «ΕΛΛΗΝΙΚΗ ΤΕΧΝΙΚΗ» δεόντως τεθεωρημένα ὑπὸ τοῦ προϊσταμένου τῆς ΥΕΚΕ Ἀλεξανδρουπόλεως Γ. Φουρναράκη ἀπὸ 19.1.1976.

Ἐπὶ τῆς ἀπαλλοτριουμένης ἐκτάσεως προβάλλουσι δικαιώματα κυριότητος οἱ : 1) Κοινότης Κυπρίνου, 2) Θεοδώρου Πασχάλης τοῦ Θεοδώρου κ.λπ.

Ἡ ἀπαλλοτρίωσις κηρύσσεται ὑπὲρ καὶ δαπάναις τοῦ Δημοσίου, θέλει δὲ ἀντιμετωπισθῇ ἡ σχετικὴ δαπάνη ὑπὸ τῶν δι' ἔργα δημοσίων ἐπενδύσεων πιστώσεων ἁρμοδιότητος Ὑπουργείου Δημοσίων Ἔργων (ἔργον ὑπ' ἀριθ. 57202, ΣΑΕ 97572/1975.

Ἡ παροῦσα δημοσιευθήτω διὰ τῆς Ἐφημερίδος τῆς Κυβερνήσεως.

Ἐν Ἀθήναις τῇ 21 Μαΐου 1976

ΟΙ ΥΠΟΥΡΓΟΙ

ΟΙΚΟΝΟΜΙΚΩΝ — ΔΗΜΟΣΙΩΝ ΕΡΓΩΝ

ΕΥΑΓΓ. ΔΕΒΛΕΤΟΓΛΟΥ — ΧΡΙΣΤΟΦΟΡΟΣ ΣΤΡΑΤΟΣ

Ἀριθ. Ξ. 97/1482 Ν. 6610 (3)

Περὶ μερικῆς ἀνακλήσεως τῆς δυνάμει τῆς ὑπ' ἀριθ. Δ.5382/3714/65 (ΦΕΚ 120/65 τ. Δ') κοινῆς ἀποφάσεως τῶν Ὑπουργῶν Οἰκονομικῶν καὶ Δημοσίων Ἔργων κηρυχθείσης ἀναγκαστικῆς ἀπαλλοτριώσεως πρὸς κατασκευὴν τοῦ κόμβου Ξυλοκάστρου τῆς Ἐθνικῆς ὁδοῦ Κορίνθου—Πατρῶν.

ΟΙ ΥΠΟΥΡΓΟΙ
ΟΙΚΟΝΟΜΙΚΩΝ ΚΑΙ ΔΗΜΟΣΙΩΝ ΕΡΓΩΝ

Ἔχοντες ὑπ' ὄψει :

1. Τὰς διατάξεις τοῦ ἄρθρου 2α τοῦ κωδικοποιηθέντος Α.Ν. 1731/39 «περὶ ἀναγκαστικῶν ἀπαλλοτριώσεων».

2. Τὴν κηρυχθεῖσαν δυνάμει τῆς ὑπ' ἀριθ. Δ. 5382/3714/1965 ὑπουργικῆς ἀποφάσεως (ΦΕΚ 120/65 Τ.Δ.) ἀπαλλοτρίωσιν πρὸς κατασκευὴν κόμβου Ξυλοκάστρου τῆς Ἐθνικῆς ὁδοῦ Κορίνθου - Πατρῶν νομοτύπως συντελεσθεῖσαν.

3. Τὴν ὑπ' ἀριθ. Δ. 17203/7350/21.11.75 ἀπόφασιν τοῦ Ὑπουργοῦ τῶν Οἰκονομικῶν περὶ καθορισμοῦ ἐπιστρεπτέας ἀποζημιώσεως ἐκ δραχμῶν 6.120 διὰ τὴν μερικὴν ἀνάκλησιν τῆς ἀπαλλοτριώσεως.

4. Τὴν ὑπὸ τοῦ ἐνδιαφερομένου καταβολὴν εἰς τὸ Δημόσιον τοῦ καθορισθέντος ὡς ἐπιστρεπτέου ποσοῦ, ἐκδοθέντος τοῦ ὑπ' ἀριθ. 1786/21.2.76 τριπλοτύπου εἰσπράξεως τοῦ Δημοσίου Ταμείου Ξυλοκάστρου, ἀποφασίζομεν:

Ἀνακαλοῦμεν τὴν κηρυχθεῖσαν δυνάμει τῆς ὑπ' ἀριθ. Δ. 5382/3714/65 κοινῆς ἀποφάσεως ἡμῶν (ΦΕΚ 120/1965 τ. Δ.) ἀναγκαστικὴν ἀπαλλοτρίωσιν διὰ τὴν κατασκευὴν τοῦ κόμβου Ξυλοκάστρου τῆς Ἐθνικῆς ὁδοῦ Κορίνθου - Πατρῶν ὡς πρὸς τὸ ὑπ' ἀριθ. 92 ἀκίνητον ἐμβαδοῦ 175 τετρ. μέτρων, ἐμφαινόμενον δι' ἐρυθρᾶς γραμμῆς εἰς τὸ ἀπὸ 12.5.1975 ἀπόσπασμα ἐκ τοῦ ἀπὸ Ἀπριλίου 1964 κτηματολογικοῦ διαγράμματος τῆς Τεχνικῆς Ἑταιρείας FRANK E. BASIL, INC καὶ εἰς τὸν ἀντίστοιχον κτηματολογικὸν πίνακα, ὡς μὴ ἀναγκαιούσης τῆς ἐκτάσεως ταύτης, δι' ὃν ἀπηλλοτριώθη σκοπόν.

Ἡ παροῦσα δημοσιευθήτω διὰ τῆς Ἐφημερίδος τῆς Κυβερνήσεως.

Ἐν Ἀθήναις τῇ 21 Μαΐου 1976

ΟΙ ΥΠΟΥΡΓΟΙ

ΟΙΚΟΝΟΜΙΚΩΝ — ΔΗΜΟΣΙΩΝ ΕΡΓΩΝ

ΕΥΑΓΓ. ΔΕΒΛΕΤΟΓΛΟΥ — ΧΡΙΣΤΟΦΟΡΟΣ ΣΤΡΑΤΟΣ

Ἀριθ. Δ. 1873/2022 (4)

Περὶ ἀναγκαστικῆς ἀπαλλοτριώσεως εἰς τὴν περιοχὴν τοῦ Νομοῦ Λακωνίας, ἐκτάσεως πρὸς κατασκευὴν τῆς ὁδοῦ Σκούρας - Ἁγίων Ἀναργύρων.

ΟΙ ΥΠΟΥΡΓΟΙ
ΟΙΚΟΝΟΜΙΚΩΝ ΚΑΙ ΔΗΜΟΣΙΩΝ ΕΡΓΩΝ

Ἔχοντες ὑπ' ὄψει :

1. Τὰς διατάξεις τοῦ ὑπ' ἀριθ. 797/1971 Ν. Δ/τος «περὶ ἀναγκαστικῶν ἀπαλλοτριώσεων», ἐν συνδυασμῷ πρὸς τὰς διατάξεις τοῦ ὑπ' ἀριθ. 139/71 Β. Δ/τος «περὶ τῆς ἁρμοδιότητος τῶν νομαρχῶν πρὸς κήρυξιν ἀναγκαστικῶν τινων ἀπαλλοτριώσεων», καί

2. Τὰς διατάξεις τοῦ ἄρθρου 23 τοῦ ἀπὸ 25 Νοεμβρίου 1929 Δ/τος «περὶ κωδικοποιήσεως τῶν περὶ κατασκευῆς καὶ συντηρήσεως ὁδῶν κειμένων διατάξεων», ἀποφασίζομεν :

Κηρύσσομεν ἀναγκαστικῶς ἀπαλλοτριωτέαν, λόγῳ δημοσίας ὠφελείας, ἤτοι πρὸς κατασκευὴν τῆς ὁδοῦ Σκούρας - Ἁγίων Ἀναργύρων τμήματος Γκοριτσᾶς - Ἁγίων Ἀναργύρων τὴν εἰς τὴν περιοχὴν τοῦ Νομοῦ Λακωνίας κειμένην ἔκτασιν συνολικοῦ ἐμβαδοῦ 140.110 Μ2, ὡς αὕτη ἐμφαίνεται εἰς τὰ ἀπὸ 19.2.1976 δεόντως τεθεωρημένα κτηματολογικὸν διάγραμμα καὶ πίνακα ὑπὸ τοῦ Διευθυντοῦ Τεχνικῶν Ὑπηρεσιῶν τοῦ Νομοῦ Λακωνίας Θεοδώρου Βινατσέλα.

Ἐπὶ τῆς ἀπαλλοτριουμένης ἐκτάσεως προβάλλουσι δικαιώματα κυριότητος οἱ : 1) Οἰκονομάκης Ἰωάν. Θεμιστοκλῆς, 2) Παπαδόπουλος Παναγ. Ἰωάννης κ.λπ.

Ἡ ἀπαλλοτρίωσις κηρύσσεται ὑπὲρ τοῦ Δημοσίου καὶ δαπάναις τοῦ Νομαρχιακοῦ Ταμείου Λακωνίας.

Ἡ παροῦσα δημοσιευθήτω διὰ τῆς Ἐφημερίδος τῆς Κυβερνήσεως.

Ἐν Ἀθήναις τῇ 21 Μαΐου 1976

ΟΙ ΥΠΟΥΡΓΟΙ

ΟΙΚΟΝΟΜΙΚΩΝ — ΔΗΜΟΣΙΩΝ ΕΡΓΩΝ

ΕΥΑΓΓ. ΔΕΒΛΕΤΟΓΛΟΥ — ΧΡΙΣΤΟΦΟΡΟΣ ΣΤΡΑΤΟΣ

Ἀριθ. Δ. 1585/1724 (5)

Περὶ ἀναγκαστικῆς ἀπαλλοτριώσεως εἰς τὴν περιοχὴν τοῦ Νομοῦ Φωκίδος ἐκτάσεως πρὸς συνέχισιν τῶν ἐργασιῶν τοῦ 1ου τμήματος τοῦ ἀγωγοῦ Μόρνου περιοχῆς Ἀμφίσσης χ.θ. 14 + 700 — 15 + 400.

ΟΙ ΥΠΟΥΡΓΟΙ
ΟΙΚΟΝΟΜΙΚΩΝ ΚΑΙ ΔΗΜΟΣΙΩΝ ΕΡΓΩΝ

Ἔχοντες ὑπ' ὄψει :

1. Τὰς διατάξεις τοῦ ὑπ' ἀριθ. 797/1971 Ν. Διατάγματος «περὶ ἀναγκαστικῶν ἀπαλλοτριώσεων» ἐν συνδυασμῷ πρὸς τὰς διατάξεις τοῦ ὑπ' ἀριθ. 139/1971 Β. Διατάγματος «περὶ

τῆς ἁρμοδιότητος τῶν Νομαρχῶν πρὸς κήρυξιν ἀναγκαστικῶν τινων ἀπαλλοτριώσεων», καί

2. Τὰς διατάξεις τοῦ ἄρθρου 5 τοῦ Α.Ν. 1838/1951 «περὶ ἔργων ὑδρεύσεως τῶν Ἀθηνῶν», ἀποφασίζομεν :

Κηρύσσομεν ἀναγκαστικῶς ἀπαλλοτριωτέαν, λόγῳ δημοσίας ὠφελείας, ἤτοι πρὸς συνέχισιν τῶν ἐργασιῶν τοῦ 1ου τμήματος τοῦ ἀγωγοῦ Μόρνου περιοχῆς Ἀμφίσσης (χ.θ. 14+700 — 15+400) τὴν εἰς τὴν περιοχὴν τοῦ Νομοῦ Φωκίδος κειμένην ἔκτασιν συνολικοῦ ἐμβαδοῦ 15.112 Μ2, ὡς αὕτη ἐμφαίνεται διὰ πρασίνου χρώματος εἰς τὸ κτηματολογικὸν διάγραμμα καὶ εἰς τὸν ἐπ' αὐτοῦ κτηματολογικὸν πίνακα τοῦ Τοπογράφου Μηχανικοῦ Θ. Παπαδοπούλου, δεόντως τεθεωρημένον ὑπὸ τοῦ ἁρμοδίου Διευθυντοῦ τοῦ Ὑπουργείου Δημοσίων Ἔργων ἀπὸ 28.1.1976.

Ἐπὶ τῆς ἀπαλλοτριουμένης ἐκτάσεως προβάλλουσι δικαιώματα κυριότητος οἱ : 1) Αἰκατερίνη Θωμᾶ χηρ. Σταύρου, 2) Φουσέκης Εὐθύμιος τοῦ Ἰωάννου κ.λπ.

Ἡ ἀπαλλοτρίωσις κηρύσσεται ὑπὲρ καὶ δαπάναις τοῦ Δημοσίου, θέλει δὲ ἀντιμετωπισθῇ ἡ σχετικὴ δαπάνη ὑπὸ τῶν δι' ἔργα δημοσίων ἐπενδύσεων πιστώσεων ἁρμοδιότητος Ὑπουργείου Δημοσίου Ἔργων (ἔργον ὑπ' ἀριθ. 976003 ΣΑΕ 7576/1975).

Ἡ παροῦσα δημοσιευθήτω διὰ τῆς Ἐφημερίδος τῆς Κυβερνήσεως.

Ἐν Ἀθήναις τῇ 21 Μαΐου 1976

ΟΙ ΥΠΟΥΡΓΟΙ

ΟΙΚΟΝΟΜΙΚΩΝ	ΔΗΜΟΣΙΩΝ ΕΡΓΩΝ
ΕΥΑΓΓ. ΔΕΒΛΕΤΟΓΛΟΥ	**ΧΡΙΣΤΟΦΟΡΟΣ ΣΤΡΑΤΟΣ**

Ἀριθ. Ε. 2389/1382 (6)

Περὶ ἀναγκαστικῆς ἀπαλλοτριώσεως εἰς τὴν περιοχὴν τοῦ Νομοῦ Εὐβοίας ἐκτάσεως πρὸς κατασκευὴν παραλλαγῆς τῆς Ἐθνικῆς ὁδοῦ Χαλκίδος - Λ. Αἰδηψοῦ παρὰ τὸ θωρίον Αἰδηψός.

ΟΙ ΥΠΟΥΡΓΟΙ
ΟΙΚΟΝΟΜΙΚΩΝ ΚΑΙ ΔΗΜΟΣΙΩΝ ΕΡΓΩΝ

Ἔχοντες ὑπ' ὄψει :

1. Τὰς διατάξεις τοῦ ὑπ' ἀριθ. 797/1971 Ν. Διατάγματος «περὶ ἀναγκαστικῶν ἀπαλλοτριώσεων», ἐν συνδυασμῷ πρὸς τὰς διατάξεις τοῦ ὑπ' ἀριθ. 139/1971 Β. Διατάγματος «περὶ ἁρμοδιότητος τῶν Νομαρχῶν πρὸς κήρυξιν ἀναγκαστικῶν τινων ἀπαλλοτριώσεων», καί

2. Τὰς διατάξεις τοῦ ἄρθρου 23 τοῦ ἀπὸ 25 Νοεμβρίου 1929 Διατάγματος «περὶ κωδικοποιήσεως τῶν περὶ κατασκευῆς καὶ συντηρήσεως ὁδῶν κειμένων διατάξεων», ἀποφασίζομεν :

Κηρύσσομεν ἀναγκαστικῶς ἀπαλλοτριωτέαν, λόγῳ δημοσίας ὠφελείας, ἤτοι πρὸς κατασκευὴν παραλλαγῆς τῆς ἐθνικῆς ὁδοῦ Χαλκίδος - Λ. Αἰδηψοῦ παρὰ τὸ χωρίον Αἰδηψός, ἔκτασιν συνολικοῦ ἐμβαδοῦ 21.796 Μ2, ὡς αὕτη ἐμφαίνεται εἰς τὸ ἀπὸ 10.6.74 καὶ ὑπὸ κλίμακα 1:1000 Κτηματολογικὸν διάγραμμα καὶ τὸν ἀντίστοιχον κτηματολογικὸν πίνακα τῆς Τοπ. Μηχανικοῦ Μ. Φλουτσάκου, δεόντως τεθεωρημένα ὑπὸ τοῦ ἁρμοδίου Διευθυντοῦ τῆς Διευθύνσεως Τεχνικῶν Ὑπηρεσιῶν Νομοῦ Εὐβοίας Ἡλία Μέργου.

Ἐπὶ τῆς ἀπαλλοτριουμένης ἐκτάσεως προβάλλουσι δικαιώματα κυριότητος οἱ : 1) Κερασία Μάρκου, 2) Μιχαὴλ Διαμαντῆς κ.λ.π.

Ἡ ἀπαλλοτρίωσις κηρύσσεται ὑπὲρ καὶ δαπάναις τοῦ Δημοσίου, θέλει δὲ ἀντιμετωπισθῇ ἡ σχετικὴ δαπάνη ὑπὸ τῶν δι' ἔργα δημοσίων ἐπενδύσεων πιστώσεων ἁρμοδιότητος Ὑπουργείου Δημοσίων Ἔργων (ἔργον ὑπ' ἀριθ. 7571032, 7571/1975 ΣΑΕ).

Ἡ παροῦσα δημοσιευθήτω διὰ τῆς Ἐφημερίδος τῆς Κυβερνήσεως.

Ἐν Ἀθήναις τῇ 21 Μαΐου 1976

ΟΙ ΥΠΟΥΡΓΟΙ

ΟΙΚΟΝΟΜΙΚΩΝ	ΔΗΜΟΣΙΩΝ ΕΡΓΩΝ
ΕΥΑΓΓ. ΔΕΒΛΕΤΟΓΛΟΥ	**ΧΡΙΣΤΟΦΟΡΟΣ ΣΤΡΑΤΟΣ**

ΠΟΛΕΟΔΟΜΙΑ

ΑΠΟΦΑΣΕΙΣ

Ἀριθ. Π. 279961 (7)

Περὶ ἐγκρίσεως διορθώσεως ἀσυμφωνίας ρυμοτομικοῦ σχεδίου Δήμου Νέας Σμύρνης εἰς τμῆμα τῆς ὁδοῦ Χρήστου Ἀρώνη μεταξὺ τῶν ὁδῶν Κύπρου καὶ Ὀδεμησίου.

Ο ΝΟΜΑΡΧΗΣ ΑΤΤΙΚΗΣ
ΔΙΑΜΕΡΙΣΜΑ ΠΕΙΡΑΙΩΣ

Ἔχοντες ὑπ' ὄψει :

1. Τὴν ὑπ' ἀριθμ. Π. 279961/10.5.76 εἰσήγησιν τῆς Ὑπηρεσίας Πολ/μίας Δ/τος Πειραιῶς ἐπὶ τοῦ ὡς ἄνω θέματος.

2. Τὴν ὑπ' ἀριθ. 82/1976 ἀπόφασιν τοῦ Δημοτικοῦ Συμβουλίου Ν. Σμύρνης.

3. Τὸ ἀπὸ 27.6.1958 Διάταγμα «περὶ καταργήσεως κλπ. Συμβουλίων καὶ Ἐπιτροπῶν παρὰ ταῖς Νομαρχίαις ἁρμοδιότητος Ὑπουργείου Δημ. Ἔργων καὶ Ἐσωτερικῶν».

4. Τὸ ἀπὸ 18.10.1925 Δ/γμα «περὶ τρόπου διορθρώσεως ἀσυμφωνιῶν ὑφισταμένων μεταξὺ τοῦ ἐγκεκριμένου σχεδίου καὶ τοῦ ἐπὶ τοῦ ἐδάφους ἐφαρμοσθέντος τοιούτου».

5. Τὰς διατάξεις τῶν Ν. 3200/55 «περὶ διοικητικῆς αποκεντρώσεως» Ν.Δ. 1147/72 «περὶ Δ/σεως Μείζονος Πρωτευούσης» καὶ Β.Δ. 805/72 «περὶ καθορισμοῦ τῶν διατηρουμένων ὑπὸ τοῦ Νομάρχου Ἀττικῆς ἁρμοδιοτήτων».

6. Τὸ ἀπὸ Φεβρουαρίου 1976 διάγραμμα τοῦ Μηχ/κοῦ Φ. Ἐλοσίτη ἐλεγχθέντος παρὰ τοῦ τοῦ ἁρμοδίου Τοπογραφικοῦ Τμήματος τῆς Ὑπηρ. Πολ/μίας τοῦ καθ' ἡμᾶς Δ/τος, ἀποφασίζομεν :

Ἐγκρίνομεν τὴν διόρθωσιν τῆς ἀσυμφωνίας τοῦ βάσει τῆς ὑπ' ἀριθμ. 92702/30.9.36 ἀποφάσεως (ΦΕΚ 185Β/8.10.36) Ὑπουργοῦ Δ/τοῦ Πρωτ/σης ρυμοτομικοῦ σχεδίου Δήμου Ν. Σμύρνης εἰς τὸ τμῆμα τῆς ὁδοῦ Χρήστου Ἀρώνη μεταξὺ τῶν ὁδῶν Κύπρου καὶ Ὀδεμησίου ὡς λεπτομερῶς ἐμφαίνεται ἐν τῷ συνημμένῳ καὶ τεθεωρημένῳ ὡς παράρτημα τῆς παρούσης σχεδιαγράμματι.

Ἡ ἰσχὺς τῆς παρούσης ἄρχεται ἀπὸ τῆς δημοσιεύσεως αὐτῆς εἰς τὴν Ἐφημερίδα τῆς Κυβερνήσεως.

Ἡ παροῦσα δημοσιευθήτω διὰ τῆς Ἐφημερίδος τῆς Κυβερνήσεως.

Ἐν Πειραιεῖ τῇ 11 Μαΐου 1976


Ὁ Ἀναπληρωτὴς Νομάρχης
Π. ΓΕΡΟΓΙΑΝΝΗΣ


Ο.Τ. 192Α

ΠΑΡΚΟ

ΡΥΜΟΤΟΜΙΚΗ ΓΡΑΜΜΗ

ΟΙΚΟΔΟΜΙΚΗ ΓΡΑΜΜΗ

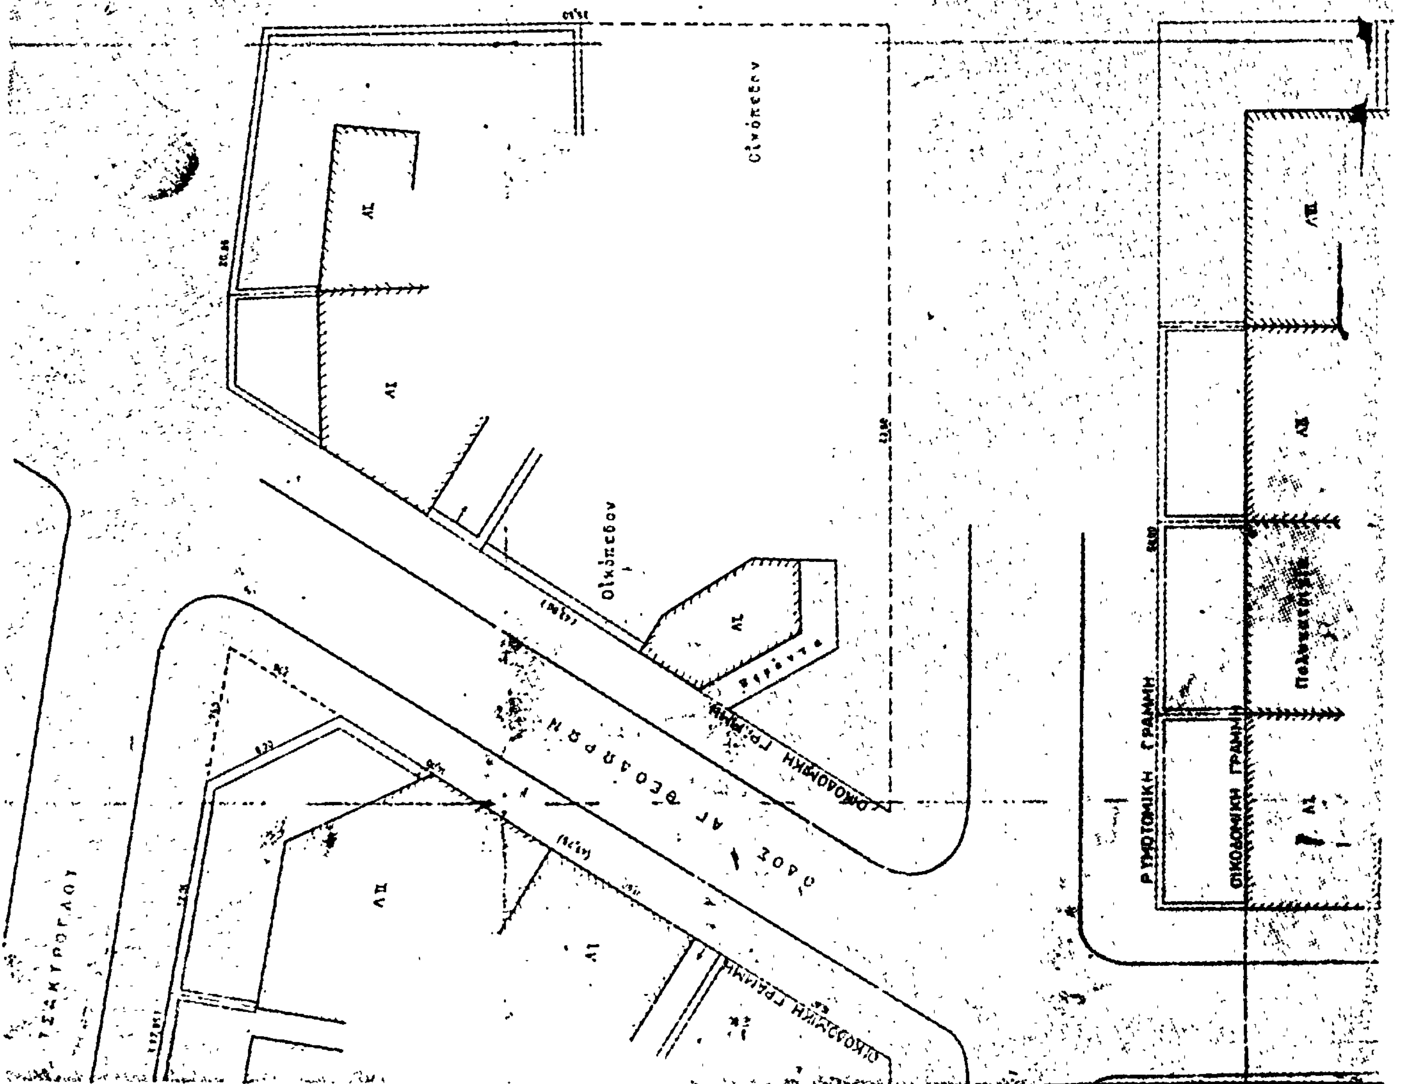
ΟΔΟΣ ΒΑΣ. ΓΕΩΡΓΙΟΥ
Οικόπεδον
Οικόπεδον
ΟΔΟΣ ΑΓ. ΘΕΟΔΩΡΩΝ
ΟΙΚΟΔΟΜΙΚΗ ΓΡΑΜΜΗ
ΡΥΜΟΤΟΜΙΚΗ ΓΡΑΜΜΗ
ΟΙΚΟΔΟΜΙΚΗ ΓΡΑΜΜΗ
Πολυκατοικία
ΤΣΑΚΥΡΟΓΛΟΥ

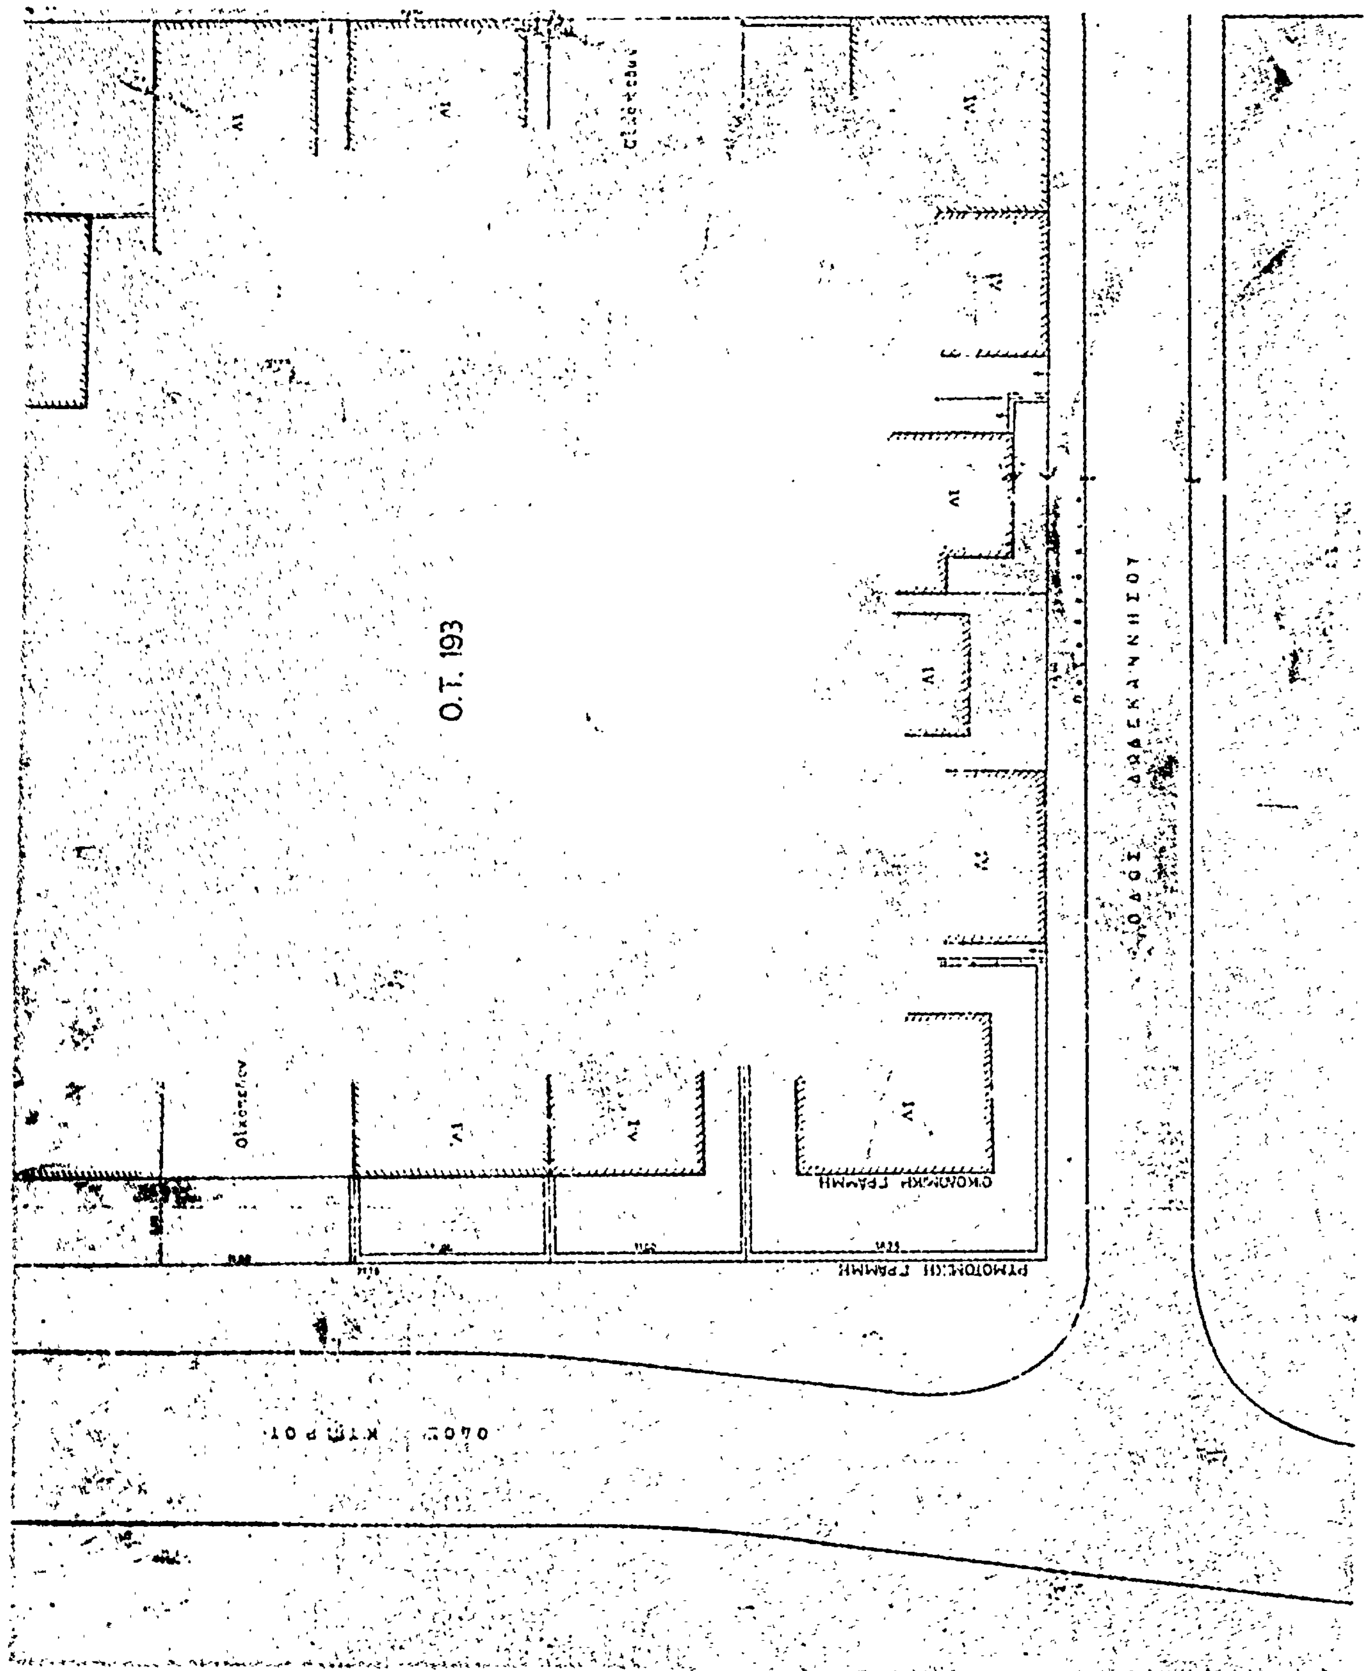

Ο.Τ. 193
ΟΔΟΣ ΔΩΔΕΚΑΝΗΣΟΥ
ΟΙΚΟΔΟΜΙΚΗ ΓΡΑΜΜΗ
ΡΥΜΟΤΟΜΙΚΗ ΓΡΑΜΜΗ

Τοπογραφικόν διάγραμμα εμφαίνον
την υφισταμένην κατάστασιν του
υπ' αριθμ. 193 Ο.Τ. επί της οδού Χ. Αρψίνη
εις Ν. Σμύρνην   κλίμαξ 1:200
Αθήναι Φεβρουάριος 1976
ο συντάξας

Αριθ. 55421/5.2.2 (8)

Περὶ ἀναστολῆς ἐπὶ ἕν εἰσέτι 6μηνον τῶν οἰκοδομικῶν ἐργασιῶν εἰς Κοινότητα Σχηματαρίου Βοιωτίας.

Ο ΝΟΜΑΡΧΗΣ ΒΟΙΩΤΙΑΣ

Ὁ Νομάρχης Βοιωτίας ἰδών :

1. Τὰς διατάξεις τοῦ Ν. 3200/1955 «περὶ διοικητικῆς ἀποκεντρώσεως» ὡς αὗται συνεπληρώθησαν διὰ τοῦ Ν.Δ. 3620/56 «περὶ τροποποιήσεως καὶ συμπληρώσεως τῶν διατάξεων περὶ διοικητικῆς ἀποκεντρώσεως», τοῦ Ν.Δ. 532/1970 καὶ τῆς 19/1-8-3/9.8.71 ἀποφάσεως τοῦ Πρωθυπουργοῦ καὶ τῶν ἐκτελεστικῶν αὐτῶν Β.Δ. 712/1970, Β.Δ. 677/1971 καὶ 198/1972 ὡς καὶ τοῦ 863/1960 «περὶ διαρθρώσεως ὑπηρεσιῶν Ὑπουργείου Δ.Ε.» ὡς μέχρι σήμερον συνεπληρώθησαν καὶ ἐτροποποιήθησαν διὰ τῆς 17/7.10.70 κοινῆς ἀποφάσεως Ἀντιπροέδρου Κυβερνήσεως καὶ Ὑπουργοῦ Δ.Ε. καὶ Α. 111814/13.10.70 Ἐγκυκλίου Α 311 ΥΠ. Δ.Ε. «περὶ ἐφαρμογῆς τῶν διατάξεων «περὶ ἀποκεντρώσεως ἁρμοδιοτήτων».

2. Τὰς διατάξεις τοῦ ἄρθρου 114 τοῦ ἀπὸ 5/8.10.1949 Β.Δ. «περὶ κωδικοποιήσεως εἰς ἑνιαῖον κείμενον Νόμου τῶν ἰσχυουσῶν διατάξεων περὶ Νομαρχῶν, Ἐπάρχων καὶ γραφείων Ἐπάρχων».

3. Τὰς διατάξεις τοῦ Α.Ν. 314/1968 ὡς οὗτος ἐτροποποιήθη καὶ συνεπληρώθη διὰ τοῦ Ν.Δ. 1018/1971 (ΦΕΚ 220Α/1971).

4. Τὰς διατάξεις τοῦ ἄρθρου 8 τοῦ Ν.Δ. 17.7.1923.

5. Τὰς διατάξεις τῆς παραγράφου 7 τοῦ ἄρθρου 19 τοῦ Δ/τος 3.4.1929 (ΦΕΚ 155 Α/22.4.1929).

καὶ ἔχων ὑπ' ὄψει :

1. Τὴν ὑπ' ἀριθ. 60523/75 ἀπόφασιν τοῦ Νομάρχου δι' ἧς ἀναστέλλονται αἱ οἰκοδομικαὶ ἐργασίαι δι' ἕν 6μηνον.

2. Τὴν ὑπ' ἀριθμ. 15/1976 ἀπόφασιν Κοινοτικοῦ Συμβουλίου Σχηματαρίου περὶ παρατάσεως τῆς ἀναστολῆς οἰκοδομικῶν ἐργασιῶν ἐντὸς τοῦ Οἰκισμοῦ Σχηματαρίου δι' ἕν εἰσέτι 6μηνον.

3. Τὴν γνωμοδότησιν τοῦ παρ' ἡμῖν Περιφερειακοῦ Συμβουλίου διατυπωθεῖσαν εἰς τὸ 11ον Πρακτικὸν αὐτοῦ (Θέμα 1ον) τῆς 21.5.1976 δι' ἧς γνωμοδοτεῖται ὁμοφώνως ὑπὲρ ἀναστολῆς οἰκοδομικῶν ἐργασιῶν διὰ ἕν εἰσέτι 6μηνον ἐντὸς τοῦ περιγράμματος τοῦ οἰκισμοῦ Σχηματαρίου τοῦ προϋφισταμένου τοῦ 1923 ἐγκριθέντος διὰ τοῦ ὑπ' ἀριθμ. 3118/15.11.1966 ἐγγράφου Δ.Τ.Υ.Ν. Βοιωτίας, ἀποφασίζομεν :

Τὴν ἐπὶ ἕν εἰσέτι 6μηνον ἀπὸ δημοσιεύσεως τῆς παρούσης ἀναστολὴν τῶν οἰκοδομικῶν ἐργασιῶν εἰς Κοιν. Σχηματαρίου καὶ δὴ ἐντὸς τοῦ ἐγκεκριμένου διὰ τοῦ ὑπ' ἀριθμ. 3118/1966 ἐγγράφου Δ.Τ.Υ.Ν.Β. περιγράμματος κατῳκημένης περιοχῆς αὐτοῦ ὡς ἐμφαίνεται ἡ περιοχὴ εἰς τὸ τοπογραφικὸν διάγραμμα τὸ συνοδεῦον τὴν ὑπ' ἀριθμ. 60523/28.11.75 ἀπόφασιν τοῦ Νομάρχου Βοιωτίας.

Ἡ ἰσχὺς παρούσης λόγῳ τοῦ κατεπείγοντος ἄρχεται ἀπὸ τῆς κοινοποιήσεως εἰς τοὺς ἐνδιαφερομένους.

Ἡ παροῦσα δημοσιευθήτω διὰ τῆς Ἐφημερίδος τῆς Κυβερνήσεως.

Ἐν Λεβαδείᾳ τῇ 24 Μαΐου 1976

Ὁ Νομάρχης
ΑΛΕΞ. ΚΑΖΟΓΛΗΣ

ΕΚ ΤΟΥ ΕΘΝΙΚΟΥ ΤΥΠΟΓΡΑΦΕΙΟΥ